


Планшет № / а. Джерокай, Св. Труд

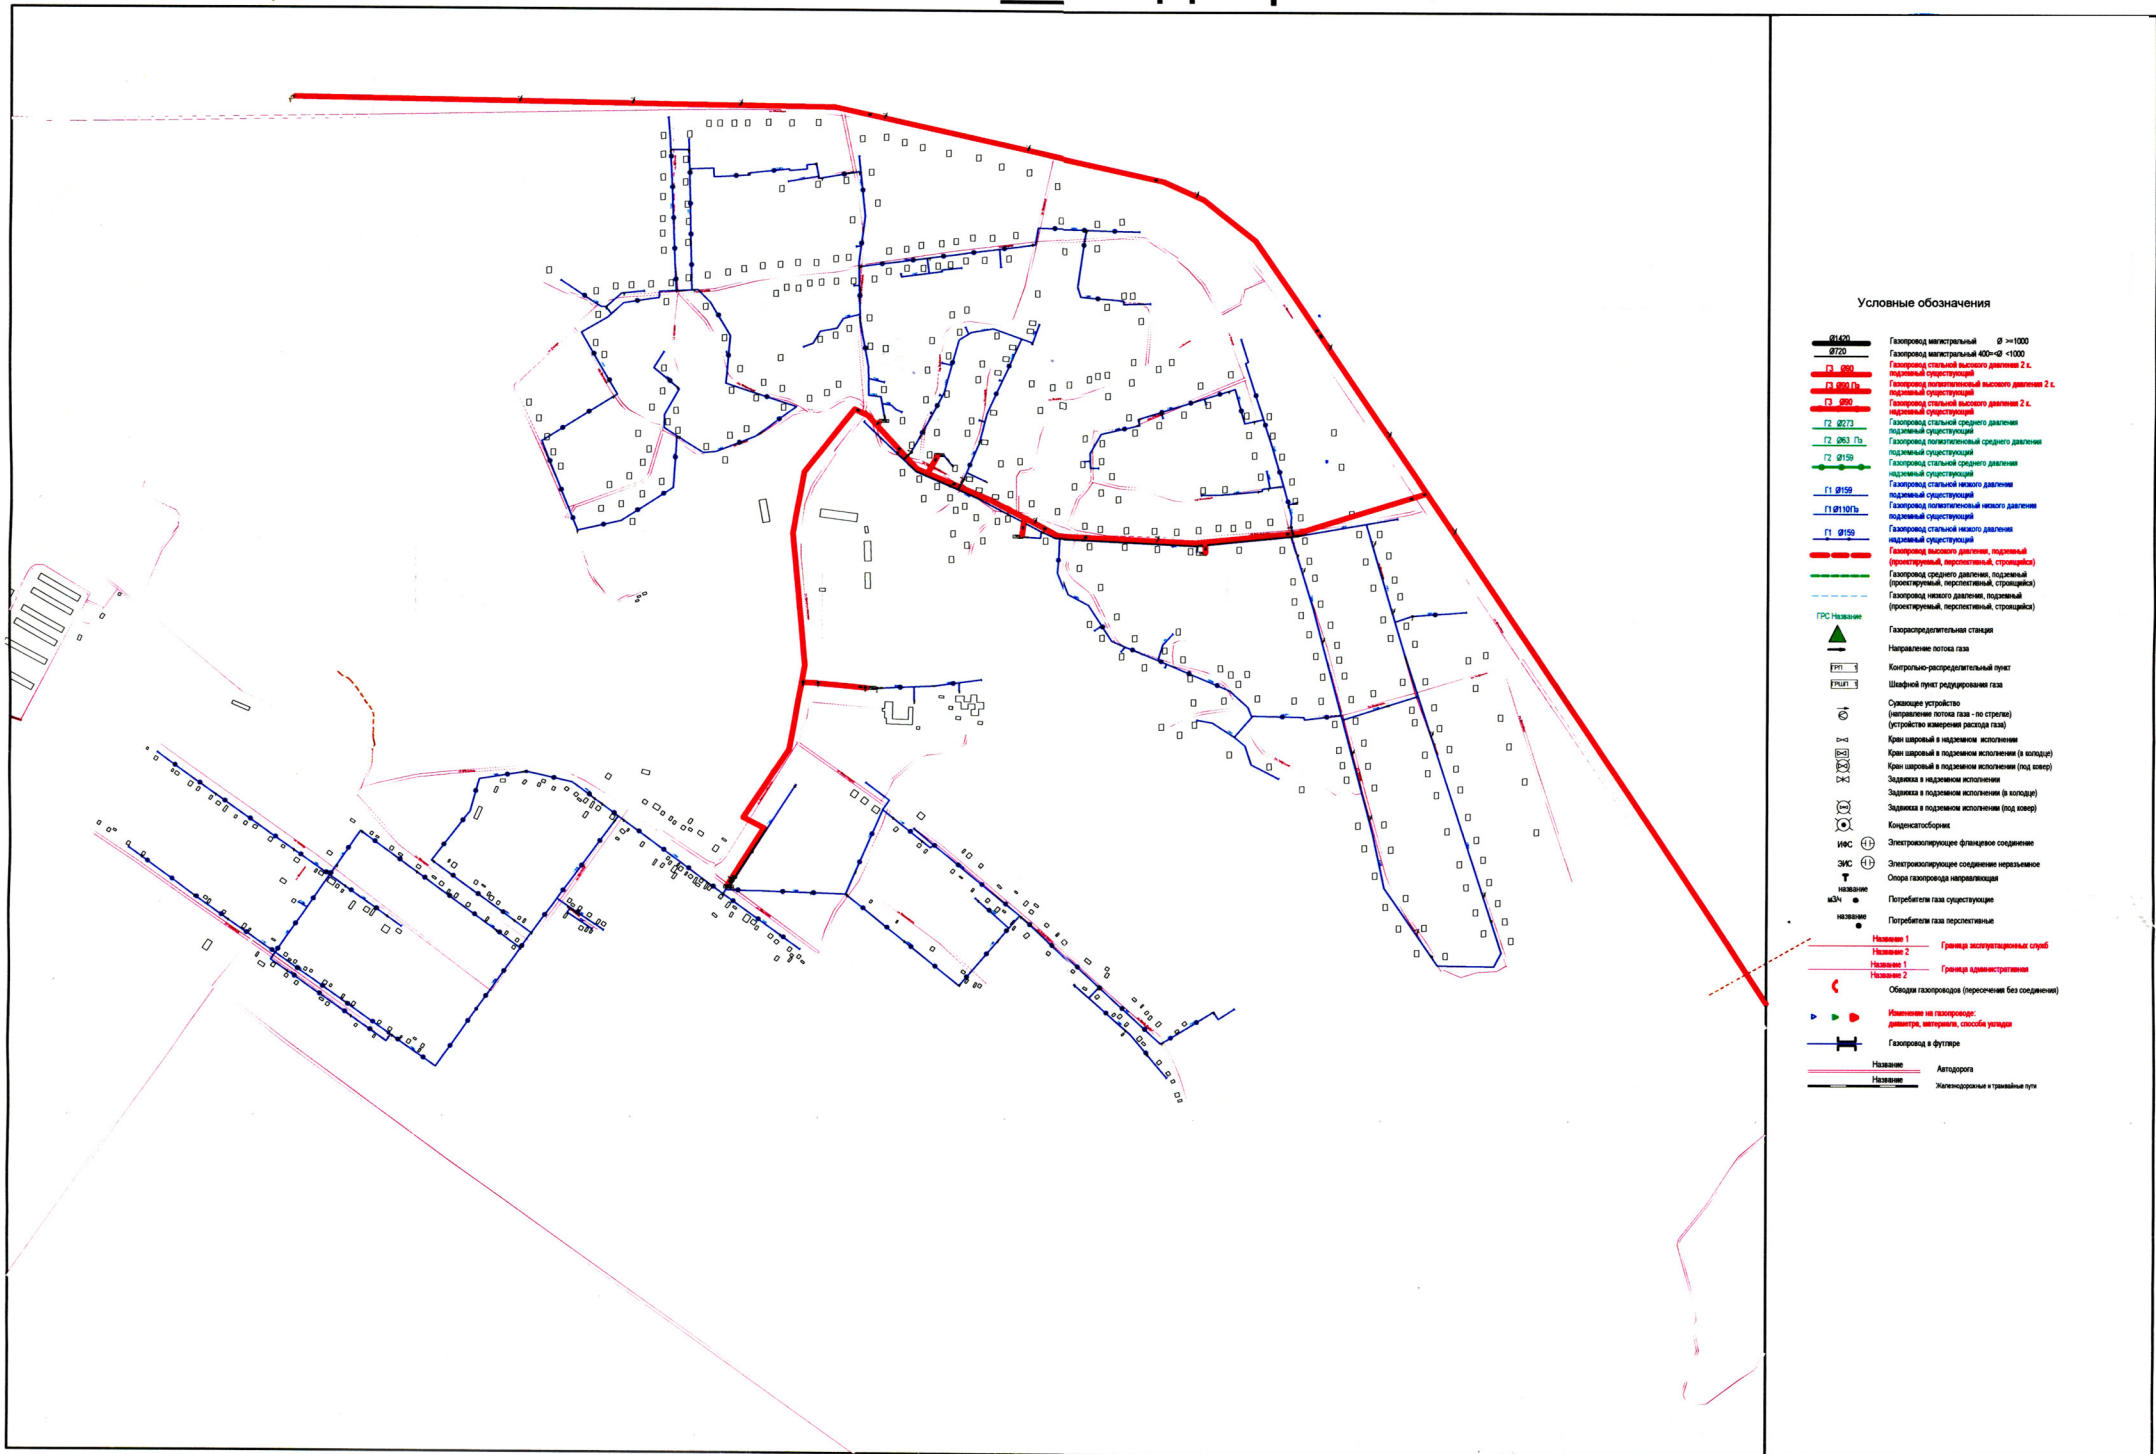

Условные обозначения

- | | |
|--------------|--|
| Ø100 | Газопровод магистральный Ø = 1000 |
| Ø75 | Газопровод магистральный Ø = 400-Ø = 1000 |
| Г2 Ø90 | Газопровод стальной высокого давления 2-е поколение |
| Г2 Ø90 Г2 | Газопровод стальной высокого давления 2-е поколение, подземный |
| Г2 Ø90 | Газопровод стальной высокого давления 2-е поколение, наземный |
| Г2 Ø273 | Газопровод стальной среднего давления, подземный |
| Г2 Ø273 Г2 | Газопровод стальной среднего давления, подземный |
| Г2 Ø159 | Газопровод стальной среднего давления, наземный |
| Г1 Ø159 | Газопровод стальной низкого давления, подземный |
| Г1 Ø107.6 | Газопровод стальной низкого давления, подземный |
| Г1 Ø159 | Газопровод стальной низкого давления, наземный |
| Г2 Ø90 | Газопровод высокого давления, подземный (проектируемый, перспективный, строящийся) |
| Г2 Ø90 Г2 | Газопровод среднего давления, подземный (проектируемый, перспективный, строящийся) |
| Г2 Ø90 | Газопровод низкого давления, подземный (проектируемый, перспективный, строящийся) |
| Г1 Ø159 | Газораспределительная станция |
| ГРС Название | Направление потока газа |
| КРП | Контрольно-распределительный пункт |
| РПД | Шафный пункт регулирования газа |
| С | Сушающее устройство (направление потока газа - по стрелке) (устройство измерения расхода газа) |
| К | Кран шаровый в надземном исполнении |
| К | Кран шаровый в подземном исполнении (в колоде) |
| З | Задвижка в надземном исполнении |
| З | Задвижка в подземном исполнении (в колоде) |
| З | Задвижка в подземном исполнении (под вентилем) |
| КС | Конденсаторная |
| ИС | Электросварочное фланцевое соединение |
| ЗКС | Электросварочное соединение неразъемное |
| О | Опора газопровода нависающая |
| П | Потребитель газа существующий |
| П | Потребитель газа перспективный |
| Н | Население 1 |
| Н | Население 2 |
| Н | Население 1 |
| Н | Население 2 |
| Об | Обвод газопровода (пересечение без соединения) |
| Д | Население на газопровод: диаметр, материал, способ укладки |
| Г | Газопровод в футляре |
| А | Автомобильная дорога |
| Ж | Железнодорожная и трамвайная пути |